


3BHK



شقة 1

151 م²

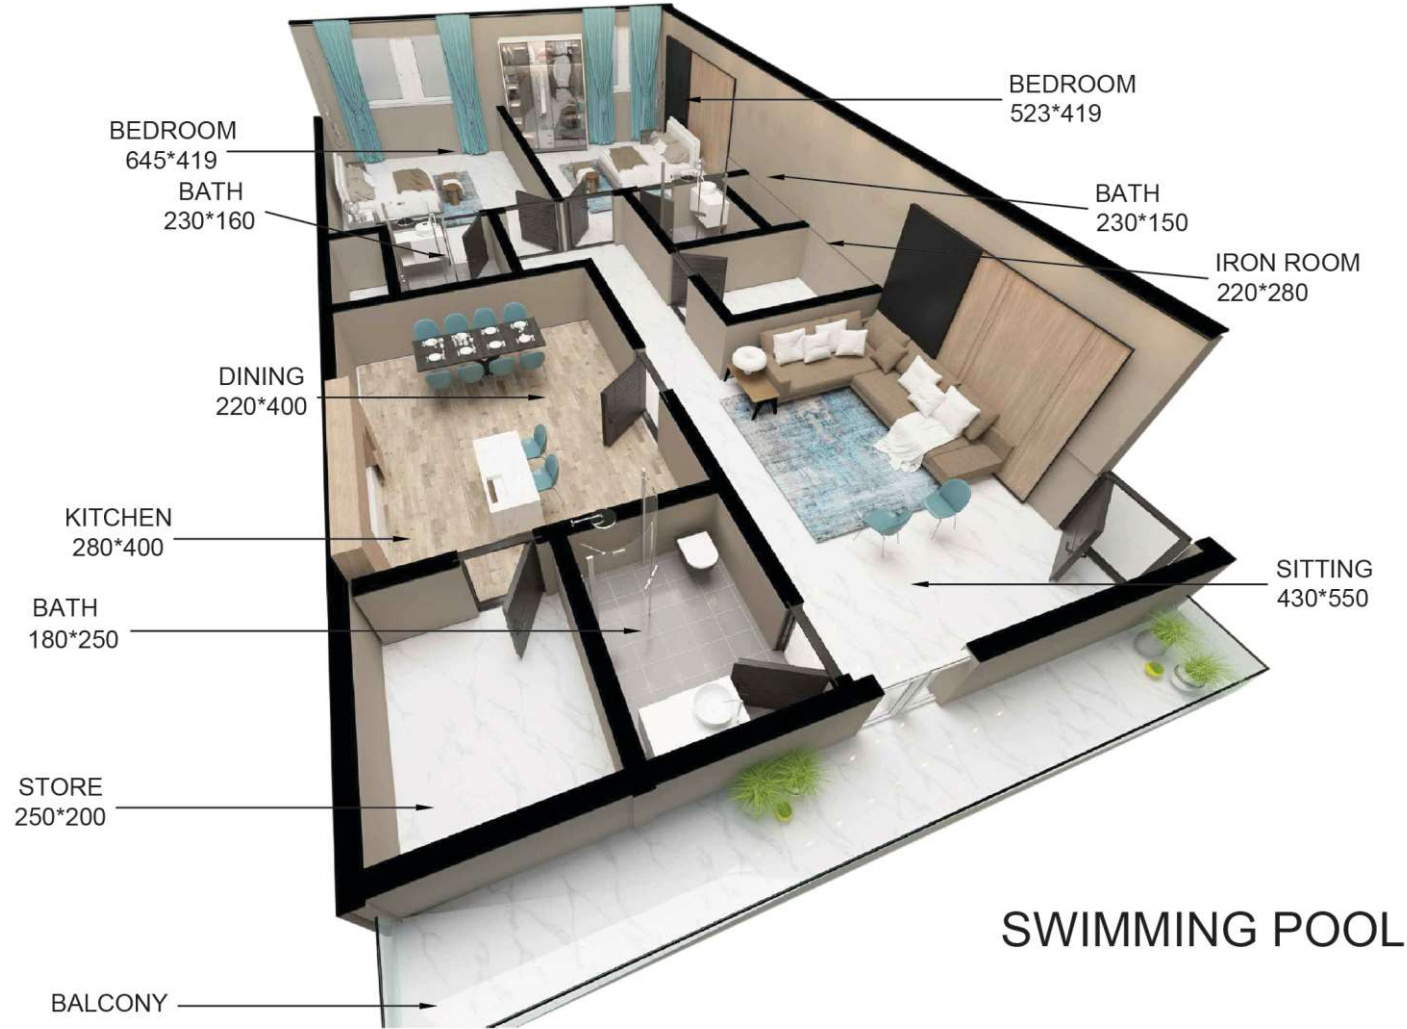

147 M ²	مساحة الشقة
4 M ²	مساحة البلكونة
6.45x4.19	غرفة 1
5.23x4.19	غرفة 2
2.29x2.80	غرفة 3
4.30x5.50	صالة المعيشة
2.80x4	المطبخ
2.30x1.60	دورة المياه 1
2.30x1.50	دورة المياه 2
2.50x1.8	دورة المياه 3



الأثاث هدية مجانية

